

# M E S T O   H U M E N N É

Kukorelliho 34, 066 28 Humenné

č.1269/40707/2023/OÚPVŽPDZ/Amb

(str. 1 – 6)

V Humennom, dňa 27.10.2023

Obec Kamenica nad Cirochou  
Humenská 555/6  
067 83 Kamenica nad Cirochou

## R O Z H O D N U T I E

Mesto Humenné, ako príslušný stavebný úrad podľa § 117 ods. 1) a § 119 ods. 3) zákona číslo 50/1976 Zb. o územnom plánovaní a stavebnom poriadku (stavebný zákon), v znení neskorších predpisov, § 2 písm. e) zákona č. 416/2001 Z. z. o prechode niektorých pôsobností z orgánov štátnej správy na obce a vyššie územné celky, § 1 ods. 1 písm. c) zákona č. 608/2003 Z. z. o štátnej správe pre územné plánovanie, stavebný poriadok a bývanie a správny orgán podľa § 13, ods. 5 zákona č. 369/1990 Zb. o obecnom zriadení, v znení neskorších predpisov, posúdil návrh, ktorý podal navrhovateľ Obec Kamenica nad Cirochou, Humenská 555/6, 067 83 Kamenica nad Cirochou, IČO 00323101 dňa 14.02.2023, podľa § 37 a § 38 stavebného zákona, zosúladiť stanoviská dotknutých orgánov štátnej správy a posúdil vyjadrenia účastníkov konania. Na základe toho stavebný úrad podľa § 32, § 39, § 39a stavebného zákona vydáva

### r o z h o d n u t i e   o   u m i e s t n e n í   s t a v b y

stavba: **Jednostranný chodník pri ceste I/74 v k. ú. Kamenica nad Cirochou a Hažín nad Cirochou**  
stavebník: **Obec Kamenica nad Cirochou, Humenská 555/6, 067 83 Kamenica nad Cirochou, IČO 00323101**  
parc. č.: **C KN 679/1, 677/1, 678/1, 341/1, 671/5 v k. ú. Kamenica nad Cirochou**  
**C KN 1421/4 (E KN 1421/3) a 301/2 (302/2, 302/1) v k. ú. Hažín nad Cirochou**  
klasifikácia: inžinierska stavba, miestna nemotoristická komunikácia

#### Pre umiestnenie a projektovú prípravu stavby sa stanovujú tieto podmienky:

1. Stavba bude umiestnená v katastri obce Kamenica nad Cirochou (časť A) a Hažín nad Cirochou (časť B), na pozemkoch podľa zakreslenia situácie na podklade z katastrálnej mapy. Líniová stavba tvorí verejné priestranstvo v k. ú. obcí Kamenica nad Cirochou a Hažín nad Cirochou. Časť A je situovaná v úseku staničenia cesty I/74 ckm 16,545 -17,010 na pozemkoch C KN 679/1, 677/1, 678/1, 341/1, 671/5 (EKN 3034) v k. ú. Kamenica nad Cirochou, časť B je situovaná v úseku staničenia cesty I/74 ckm 16,270 – 16,545 na pozemkoch C KN 1421/4 (E KN 1421/3), 301/2 (EKN 302/2, E KN 302/1) v k. ú. Hažín nad Cirochou.
2. Stavba chodníka je v katastri obce Kamenica nad Cirochou navrhnutá v šírke 1,5 -2,0 m, dĺžka chodníka je 210 m. V km 0,315 – 0,355 je navrhnutá výstavba oporného drôto-kamenného oporného múru výšky 1,0 – 2,5 m celkovej dĺžky 40,0 m. V km 0,386 – 0,426 je vedenie chodníka navrhnuté na mostnom objekte cesty O/74 (IČ: M3818), na ktorom je navrhnuté vybudovanie novej rímsy šírky 1,50 m. Stavba chodníka je v katastri obce Hažín nad Cirochou navrhnutá v šírke 2,0 m, dĺžka chodníka je 275,0 m. V km 0,013 – 0,178 je navrhnutá dláždená priekopa dĺžky 165,0 m s kalovou jamou s novým priepustom na jestvujúcom vjazde.  
Celková plocha konštrukcie chodníka: 340 m<sup>2</sup>, na mostnom objekte 60 m<sup>2</sup>.

Povrchová úprava chodníka je navrhnutá z betónovej dlažby DL 60 mm. Pre zabezpečenie bezpečnosti chodcov sa navrhuje osadenie oceľového zábradlia výšky 1,10 m.

Celková plocha konštrukcie chodníka: 550 m<sup>2</sup>.

V mieste priechodov pre chodcov a na vstupoch do prilahlých nehnuteľností bude znížený výškový rozdiel chodníka zo 150 mm na 20 mm v súlade s vyhláškou č. 532/2002 Z. z. ktorou sa ustanovujú podrobnosti o všeobecných technických požiadavkách na výstavbu a o všeobecných technických požiadavkách na stavby užívané osobami s obmedzenou schopnosťou pohybu a orientácie. Vstupy do jestvujúcich nehnuteľností sa ponechajú v jestvujúcej priestorovej polohe. Odvodnenie komunikácie zabezpečuje jej pozdĺžny a priečny sklon, pričom povrchové vody sú odvodnené na plochu cesty I/74 a následne do cestných priekop a prilahlého recipientu.

3. Projektovú dokumentáciu pre územné rozhodnutie vypracovali Ing. Ladislav Bačenko, autorizovaný stavebný inžinier reg. č. 4560\*A2 v 06/2022.

4. Chodník bude po vydaní územného rozhodnutia a nadobudnutí jeho právoplatnosti povoľovaný špeciálnym stavebným úradom podľa § 120 stavebného zákona.

5. **Pri spracovaní projektovej dokumentácie stavby je potrebné dodržať pripomienky dané v písomných stanoviskách týchto dotknutých orgánov a organizácií:**

**Slovenská správa ciest, č. SSC/8747/2023/2320/34149 z 19.09.2023:**

1. Navrhnutými opatreniami a následnou realizáciou predmetnej stavby chodníka nesmie dôjsť k ohrozeniu telesa cesty I/74 z hľadiska narušenia jeho stability, konštrukčných vrstiev vozovky, existujúceho šírkového usporiadania a systému odvádzania zrážkových vôd z povrchu vozovky.

2. Zemné práce musia byť navrhnuté a následne realizované zmysle STN 73 3050.

3. Odvodnenie cesty I/74 a chodníka žiadame riešiť v súlade s TP 017 (Projektovanie odvodňovacích zariadení na cestných komunikáciách).

4. Vzhľadom k tomu, že na mostnom objekte IČ: M3818, nachádzajúcom sa na ceste I/74, ktorý je v správe IVSC Košice, je v rámci nami pripravovanej stavby „Modernizácia vybraných úsekov ciest I. triedy v PO a KE kraji 2 etapa I/74 Kamenica nad Cirochou - Belá nad Cirochou“ projektovaný chodník použiteľný pre účely verejného chodníka, s realizáciou Vami navrhnutého chodníka súhlasíme len za predpokladu, že nedôjde k poškodeniu konštrukcie mostného objektu a dopravných zariadení. Obe stavby žiadame nie len projekčne, ale aj z hľadiska časovej realizácie skoordinať s IVSC Košice.

5. V súčinnosti s IVSC Košice žiadame taktiež konzultovať a projekčne i realizačne skoordinať rekonštrukciu jestvujúceho priepustu pod cestou I/74 ako vyvolanú investíciu.

6. V rámci DSP žiadame projekčne doriešiť aj spevnenie - úpravu vjazdu a prepojenie odvodnenia na pozemku parc. č. C KN 1420, k. ú. Hažín nad Cirochou. Vo veci získania informácií o legálnosti vjazdu príp. ďalšieho usmernenia žiadame kontaktovať IVSC Košice.

7. Nakoľko predmetná stavba bude umiestnená aj na pozemkoch, ktoré sú vo vlastníctve SR a v správe SSC, žiadanie pre účely stavebného konania rešpektovať ustanovenia § 58 zákona č. 50/1976 Zb. o územnom plánovaní a stavebnom poriadku („stavebný zákon“) v znení neskorších predpisov a preukázať stavebnému úradu „iné právo“ k všetkým pozemkom, na ktorých bude realizovaná daná stavba. Zmluvné záležitosti ohľadom preukázania „iného práva“ žiadame riešiť s IVSC Košice. K žiadosti adresovanej na IVSC Košice, ktorá musí obsahovať všetky zákonné náležitosti, žiadame priložiť aj toto stanovisko. V tejto súvislosti upozorňujeme, že zmluvy o budúcich zmluvách ako štátna rozpočtová organizácia neuzatvárame.

8. Majetkovým správcom chodníka a odvodnenia dažďovej kanalizácie bude obec Kamenica nad Cirochou, resp. Hažín nad Cirochou (podľa hranice katastrálneho územia). Stavebník a budúci majetkový správca je povinný zobrať na vedomie, že bude zodpovedať za správnosť, funkčnosť a technický stav chodníka a dažďovej kanalizácie počas celej doby jej použitia.

9. Ku kolaudácii stavby budeme požadovať odčlenenie chodníka geometrickým plánom a majetkovo právne vysporiadať pozemky, ktoré sú v súčasnosti vo vlastníctve SR a v správe SSC a budú predmetnou stavbou trvalo zabraté.

10. V dostatočnom predstihu pred kolaudáciou, k preberaciemu konaniu žiadame doložiť aj porealizačné zameranie trás IS vo vzťahu k ceste I/74 v tlačenej a digitálnej forme a podať žiadosť o zriadenie vecného bremena a stanovenia výšky odplaty za zriadenie vecného bremena.

11. Vo veci vydania povolenia uzávierky cesty I/74, zvláštného užívania cesty I/74, určenia použitia DZ na ceste I/74 a pod. je v zmysle príslušných ustanovení zákona č. 135/1961 o pozemných komunikáciách („cestný zákon“) v znení neskorších predpisov potrebné kontaktovať príslušný cestný správny orgán - pre cestu I/74 je ním Okresný úrad Prešov, odbor cestnej dopravy a pozemných komunikácií. Cestný správny

orgán postupuje na základe stanoviska správou dotknutej cesty a stanoviska ODI a je aj špeciálnym stavebným úradom povoľujúcim stavebné úpravy na ceste I/74.

12. Toto stanovisko nenahrádza „iné právo“ k pozemku v zmysle § 58, ods. 2 v spojení § § 139, ods. 1 zákona č. 50/1976 Zb. o územnom plánovaní a stavebnom poriadku („stavebný zákon“) v znení neskorších predpisov. 13. Platnosť tohto stanoviska je 2 roky od dátumu jeho spracovania.

Ďalší stupeň PD (DSP) žiadame spracovať autorizovanou osobou s príslušným osvedčením v zmysle našich pripomienok a v súlade so všeobecne záväznými právnymi predpismi, osobitnými predpismi, STN a TP a spolu so žiadosťou spracovanou v zmysle webového linku [www.ssc.sk/sk/cinnosti/ziadosti.ssc](http://www.ssc.sk/sk/cinnosti/ziadosti.ssc) a s odôvodnením všetkých náležitostí predložiť našej organizácii v tlačenej forme na vyjadrenie.

**Okresný úrad Prešov, Odbor cestnej dopravy a pozemných komunikácií, č.: OU-PO-OCDPK-2023/004813-009 z 09.02.2023:**

1. Stavba bude zrealizovaná podľa odsúhlasenej a schválenej dokumentácie stavby v súlade s ustanoveniami zákona č. 50/1976 Zb. o územnom plánovaní a stavebnom poriadku v znení neskorších predpisov. Povolenie sa vzťahuje na stavbu a práce, ktoré budú realizované v ochrannom pásme cesty I/74 na parcelách č. KN-C 679/1, 677/1, 678/1, 341/1, 671/5 a KN-C 1421/4 (EKN 1421/3) a 301/2 (EKN 302/2, 302/1).

2. Realizáciou stavby nesmie dôjsť k poškodeniu, narušeniu stability cesty, odvodnenia cestného telesa, ako aj k ohrozeniu bezpečnosti cestnej premávky.

3. Pracovníci vykonávajúci práce v ochrannom pásme cesty I. triedy musia mať toto povolenie počas výkonu prác pri sebe pre účely kontroly.

4. V prípade prác na ceste I/74 je potrebné požiadať tunajší úrad minimálne 30 dní pred začatím stavebných prác o povolenie na zvláštne užívanie, čiastočnú uzávierku a o určenie dočasného dopravného značenia na ceste I/74. V takom prípade je nutné doplniť dokumentáciu o projekt dočasného dopravného značenia a tento predložiť v počte 2 ks na tunajší úrad. K uvedeným žiadosťiam je potrebné doložiť stanovisko správcu cesty SSC IVSC Košice a príslušného dopravného inšpektorátu.

**Prešovský samosprávny kraj, Oddelenie majetku, č.: 04758/2023/DM-4 z 15.03.2023:**

Investor je povinný uzatvoriť budúcu zmluvu o zriadení vecného bremena príp. nájomnú zmluvu, ešte pred požiadaním príslušného stavebného úradu o stavebné povolenie. Zároveň je stavebník (oprávnený z vecného bremena) zabezpečiť, aby v dotyku pozemku pod pozemnou komunikáciou III. triedy nenarušil spevnenú časť vozovky ani stabilitu cestného telesa a odvodňovacie pomery.

Zhotoviteľ diela je povinný v zmysle § 9 ods. 5 zákona č.135/1961 Zb. o pozemných komunikáciách (cestný zákon) v znení neskorších predpisov prekážku v zjazdosti bez prieťahov odstrániť a komunikáciu uviesť do pôvodného stavu.

Stavebník, oprávnený z vecného bremena je povinný doručiť žiadosť na uzatvorenie budúcej zmluvy o zriadení vecného bremena spolu so situáciou na Správu a údržbu ciest PSK, Jesenná 14, 080 05 Prešov.

**Východoslovenská vodárenská spoločnosť, a.s., zn.: 124579/2022/O z 19.09.2022:**

1. V záujmovom území, k. ú. Kamenica nad Cirochou a Hažín nad Cirochou, sa nachádzajú podzemné inžinierske siete v správe a v prevádzkovej údržbe našej spoločnosti, tak ako je informatívne a orientačne zakreslené v priloženej situácii z LIDS-u. Zakreslenie sietí má výhradne informatívny a orientačný charakter. Toto zakreslenie nenahrádza vytyčenie podzemných inžinierskych sietí pre účely presného umiestnenia a realizácie stavby alebo výkonu iných činností.

2. V zmysle § 19 zákona 442/2002 Z. z. v znení neskorších noviel žiadame rešpektovať ochranné pásma verejného vodovodu a verejnej kanalizácie, vymedzené od osi potrubia vo vodorovnej vzdialenosti 1,8 m pri verejnom vodovode a verejnej kanalizácii do priemeru DN 500 vrátane a 3,0 m pri verejnom vodovode a verejnej kanalizácii nad priemer DN 500. Pásmo ochrany, ktoré je umiestňované v cestnom telese pozemných komunikácií sa nevymedzuje. Nad potrubím a v jeho pásmach ochrany je zakázané: a) vykonávať zemné práce, umiestňovať stavby, konštrukcie alebo iné podobné zariadenia alebo vykonávať činnosti, ktoré obmedzujú prístup k verejnému vodovodu alebo verejnej kanalizácii alebo ktoré by mohli ohroziť ich technický stav, b) vysádzať trvalé porasty, c) umiestňovať skládky, d) vykonávať terénne úpravy

Pri križovaniach, či súbehu žiadame dodržať STN 73 6005 Priestorová úprava vedení technického vybavenia.

3. V predložených situáciách pre územné povolenie nie sú zakreslené existujúce siete (verejný vodovod a verejná kanalizácia) v správe a v prevádzkovej údržbe našej spoločnosti na základe vytyčenia priamo v teréne pracovníkmi VVS a. s. Z tohto dôvodu nie je možné určiť presný počet miest kolízií navrhovanej stavby s ochrannými pásmami podzemných inžinierskych sietí v správe a v prevádzkovej údržbe našej spoločnosti ako aj skutočnosť, či k takýmto kolíziám dôjde.

4. Pred začatím realizácie stavby je investor povinný požiadať o presné vytýčenie inžinierskych sietí v správe a v prevádzkovej údržbe našej spoločnosti. Na základe objednávky vytýčime siete v správe a v prevádzkovej údržbe našej spoločnosti priamo v riešenom území do 7 dní odo dňa vyžiadania (Call centrum, tel. č. 057/7870 777).

5. Požadujeme, aby zhotoviteľ stavby prípadné technické riešenie kolízneho úseku s verejným vodovodom/ verejnou kanalizáciou konzultoval so zodp. pracovníkom VVS a. s. (kontakt: vedúci VaK HS Humenné p. Haluska, kontakt: 057/7870520, 0903903962, jaroslav.haluska@vodarne.eu).

6. Žiadame rešpektovať existujúce objekty a zariadenia verejného vodovodu a verejnej kanalizácie (poklapy, zasúvadlové uzávery, hydranty, uzatváracie ventily, vodomerné šachty, kanalizačné šachty a pod.) a tieto prispôsobiť novej úrovni povrchu (§ 19 ods. 7, § 27 ods. 4, ods. 5 zákona NR SR č. 442/2002 Z. z.).

7. Upozorňujeme, že v záujmovej lokalite sú vybudované vodovodné a kanalizačné prípojky pre jednotlivé objekty (rodinné domy), ktoré nie sú v správe VVS a. s., o ich vytýčenie požiadajte ich majiteľa, resp. správcu.

8. Ak v rámci predmetnej stavby dôjde úpravami k vytvoreniu plôch so spevneným povrchom v miestach trás inžinierskych sietí v správe a v prevádzkovej údržbe našej spoločnosti, VVS, a, s, si vyhradzuje právo zásahu a úprav do týchto plôch za účelom zisťovania a odstraňovania porúch, vykonávania potrebných opráv verejného vodovodu, verejnej kanalizácie.

9. V prípade vzniku poruchy na existujúcom vodovodnom potrubí, kanalizačnom potrubí počas výstavby bude znášať náklady na ich odstránenie (opravu) investor stavby (§ 27 ods.1 zák. č. 442/2002 Z.z.).

10. Zrážková voda z hore uvedenej stavby nesmie byť odvádzaná do verejnej kanalizácie, verejná kanalizácia v obci Kamenica nad Cirochou je dimenzovaná len na odvádzanie splaškov. K odvedeniu zrážkových vôd: Žiadame, aby bolo v povolení určené, kde budú odvádzané zrážkové vody zo spevnených plôch.

#### **Východoslovenská distribučná, a. s. č. 21642/2022 z 20.09.2022:**

V záujmovej oblasti navrhovanej stavby, vyznačenej v zaslaných mapových podkladoch sa nachádzajú siete a zariadenia VSD, a. s.: nadzemné NN, ktoré je možné lokalizovať na mieste, podzemné vedenia VN. Pri výstavbe musia byť dodržané minimálne vzdialenosti budov a konštrukcií od vedenia do 1kV podľa platných noriem STN. V prípade zemných prác v blízkosti nadzemného vedenia je stavebník povinný neporušiť stabilitu podperných bodov a zabezpečiť neporušenie uzemňovacej sústavy elektrického vedenia. Pri prácach v blízkosti vedenia je stavebník povinný dodržať bezpečné vzdialenosti podľa platných STN. V záujmovom území môže dôjsť k styku s elektroenergetickými zariadeniami, ktoré nie sú v majetku VSD, a. s., prostredníctvom, ktorých sú napájaní odberatelia elektrickej energie. Ich priebehy VSD, a. s. neeviduje.

Stavebník je povinný rešpektovať podzemné NN/VN rozvody a ochranné pásma v zmysle § 43 zákona 251/2012 Z. z.: Na ochranu zariadení sústavy sa zriaďujú ochranné pásma. Ochranné pásmo je priestor v bezprostrednej blízkosti zariadenia sústavy, ktorý je určený na zabezpečenie spoľahlivej a plynulej prevádzky a na zabezpečenie ochrany života a zdravia osôb a majetku. Ochranné pásmo vonkajšieho podzemného elektrického vedenia je vymedzené zvislými rovinami po oboch stranách krajných káblov vedenia vo vodorovnej vzdialenosti meranej kolmo na toto vedenie od krajného kábla. Táto vzdialenosť je a) 1 m pri napätí do 110 kV vrátane vedenia riadiacej regulačnej a zabezpečovacej techniky. V ochrannom pásme vonkajšieho podzemného elektrického vedenia a nad týmto vedením je okrem prípadov podľa odseku 14, zakázané zriaďovať stavby, konštrukcie, skládky, vysádzať trvalé porasty a používať osobitne ťažké mechanizmy, vykonávať bez predchádzajúceho súhlasu prevádzkovateľa elektrického vedenia zemné práce a iné činnosti, ktoré by mohli ohroziť elektrické vedenie, spoľahlivosť a bezpečnosť prevádzky, prípadne sťažiť prístup k elektrickému vedeniu. S plánovanými zemnými prácami v blízkosti podzemných vedení súhlasíme, žiadame však dodržať nasledovné podmienky:

1. Pred začatím zemných prác, si v prípade potreby objednajte vytýčenie káblov a to prostredníctvom nášho eshopu na [www.vsdeshop.sk](http://www.vsdeshop.sk). 2. V prípade, že bude križované naše podzemné vedenie, alebo dôjde ku súbehu plánovaného výkopu s ním, je bezpodmienečne nutné zaistiť naše vedenie proti vzniku previsu.

3. Odkryté vedenie musí byť chránené proti mechanickému poškodeniu. 4. Pri križovaní, resp. súbehu nášho vedenia s novo ukladanými inžinierskymi sieťami musia byť dodržané minimálne vzdialenosti, stanovené v STN 73 6005 Zmena a) tab. 1,2. 5. Pred zasypaním odkrytého kábla Východoslovenskej distribučnej a.s. žiadame, aby bol prizvaný zástupca našej spoločnosti kvôli kontrole nepoškodenosti vedenia. 6. Zástupcu našej spoločnosti žiadame kontaktovať minimálne 2 pracovné dni pred zasypaním odkrytého kábla. Kontakt na zástupcu našej spoločnosti: 055/610 2901. 7. Pri zmene kategórie priestoru (povrchu) nad jestvujúcimi NN a VN podzemnými vedeniami v zmysle STN 73 6005 (chodník, vozovka,

voľný terén) je potrebné na náklady stavebníka doplniť podľa potreby ochranu el. káblov proti ich mechanickému poškodeniu v súlade s normami STN 34 1050, STN 33 2000- 5-52 a 73 6005. Ďalej Vás upozorňujeme, že môže dôjsť k styku s elektro-energetickými zariadeniami, ktoré nie sú v majetku VSD, a.s., prostredníctvom, ktorých sú napájaní odberatelia elektrickej energie. Ich priebehy neevidujeme. VSD, a.s. k plánovanému zámeru pre vydanie územného rozhodnutia podľa predloženej projektovej dokumentácie stavby z hradiska našich elektro-rozvodných distribučných zariadení nemá námietky, ak budú dodržané naše vyššie uvedené podmienky.

Vo vzťahu k existujúcim el. vedeniam a zariadeniam žiadame dodržať ustanovenia v zmysle Zákona 251/2012 Z.z. o energetike, §43, platné STN a zásady bezpečnosti práce tak, aby pri realizácii nového elektrického zariadenia nedošlo k ohrozeniu bezpečnosti osôb, vecí, majetku a nedošlo k narušeniu bezpečnej a spoľahlivej prevádzky el. zariadení. V záujme zachovania spoľahlivého, bezpečného a efektívneho prevádzkovania distribučnej sústavy si vyhradzuje právo vyjadriť sa k ďalšiemu stupňu projektovej dokumentácii plánovanej stavby.

Za úplnosť, správnosť, celkové riešenie a realizovateľnosť projektu je podľa platných predpisov zodpovedný projektant stavby. Za výstavbu a nepoškodenie elektrických zariadení zodpovedá investor, zhotoviteľ stavby a odborný stavebný dozor.

**SPP – distribúcia, a.s.,k, č.: TD/NS/0693/2022/Lö z 05.09.2022:**

V záujmovej oblasti sa nachádzajú plynárenské zariadenia v správe SPP - distribúcia, a. s.: STL plynovody a prípojky, plynárenské zariadenia, ochranné pásmo a bezpečnostné pásmo plynárenského zariadenia. Pred začatím zemných prác a/alebo pred začatím vykonávaných iných činností je stavebník povinný požiadať SPP-D o presné vytyčenie existujúcich plynárenských zariadení prostredníctvom online formuláru na webovom sídle SPP-D, časť e-služby ([www.spp-distribucia.sk](http://www.spp-distribucia.sk)). V záujme predchádzania poškodeniam plynárenských zariadení, ohrozeniu ich prevádzky a/alebo prevádzky distribučnej siete, SPP-D vykonáva vytyčovanie plynárenských zariadení do rozsahu 100 m bezplatne. Stavebník zabezpečí vypracovanie projektovej dokumentácie na stavebné konanie, alebo pre konanie podľa iných právnych predpisov za splnenia podmienok SPP-D. Stavebník je povinný projektovú dokumentáciu určenú pre účely stavebného konania, alebo pre konanie podľa iných právnych predpisov predložiť na posúdenie SPP-D. V projektovej dokumentácii pre stavebné konanie, alebo pre konanie podľa iných predpisov je stavebník povinný rešpektovať a zohľadniť existenciu plynárenských zariadení a/alebo ich ochranných a/alebo bezpečnostných pásiem, pri súbehu a križovaní navrhovaných vedení s existujúcimi plynárenskými zariadeniami dodržať minimálne odstupov vzdialenosti v zmysle STN 73 6005 a TPP 906 01, zabezpečiť vypracovanie výkresu podrobného osadenia navrhovanej stavby vo vzťahu k existujúcim plynárenským zariadeniam, zabezpečiť vypracovanie situačného výkresu so zakresleným všetkých súbehov a križovaní navrhovaných vedení s existujúcimi plynárenskými zariadeniami, zabezpečiť vypracovanie detailných výkresov všetkých súbehov a križovaní existujúcich plynárenských zariadení a navrhovanou stavbou.

**Krajský pamiatkový úrad, č.: KPUPO-2023/5224-2/16866/JU z 01.03.2022:**

Stavebník je povinný v zmysle § 40 zákona NR SR č. 49/2002 Z. z. o ochrane pamiatkového fondu, v znení neskorších predpisov a § 127 stavebného zákona, oznámiť každý archeologický nález Krajskému pamiatkovému úradu Prešov a urobiť nevyhnutné opatrenia, aby sa nález nepoškodil alebo nezničil.

**Okresný úrad Humenné, Odbor starostlivosti o životné prostredie, úsek odpadové hospodárstvo, č.: OU-HE-OSZP-2023/004966-002 z 15.03.2023:**

Pôvodcom odpadov vznikajúcich pri stavebných a demolačných prácach, uvedených v projekte stavby a vykonávaných v sídle právnickej osoby, organizačnej zložke alebo inom mieste pôsobenia právnickej osoby, je právnická osoba, ktorej bolo vydané povolenie podľa zákona č. 50/1976 Zb. o územnom plánovaní a stavebnom poriadku v platnom znení. Pôvodca odpadov je povinný stavebné odpady vznikajúce pri prípadnej demolácii komunikácií prednostne materiálovo zhodnotiť pri výstavbe, rekonštrukcii alebo údržbe komunikácií. Držiteľ odpadov z realizácie stavby je povinný dodržiavať zákon o odpadoch, s poukázaním najmä na §14 ods. 1 zákona o odpadoch a dotknuté ustanovenia §77 zákona o odpadoch a Vyhlášky č. 344/2022 Z.z. o stavebných odpadoch a odpadoch z demolácií a povinnosti povinnej osoby vyplývajúce z platných predpisov vykonávať. V prípade vzniku nebezpečných odpadov na stavbe, zhromažďované nebezpečné odpady pred odovzdaním na zneškodnenie podľa zákona o odpadoch musia byť zabezpečené pred pôsobením vonkajších vplyvov, priestory na zhromažďovanie nebezpečných odpadov musia spĺňať rovnaké technické a bezpečnostné požiadavky ako skladovacie priestory na skladovanie chemických látok, prípravkov a výrobkov s rovnakými nebezpečnými vlastnosťami, ako majú zhromažďované nebezpečné odpady. Odpady s obsahom kovov, ktoré vzniknú pri realizácii stavby, odovzdať do zariadenia do zariadenia na zber odpadov. Pôvodcovi odpadov

sa okrem iného zakazuje uložiť alebo ponechať odpad na inom mieste ako na mieste na to určenom v súlade so zákonom o odpadoch, zhodnotiť odpad inak ako v súlade so zákonom o odpadoch a vykonávať bez súhlasu podľa zákona o odpadoch alebo v rozpore s ním činnosť, na ktorú sa súhlas vyžaduje.

Držiteľ odpadov a stavebník uchovávajú doklady preukazujúce spôsob nakladania so stavebnými odpadmi z realizácie stavby. Odpadom nie je nekontaminovaná zemina a iný prirodzene sa vyskytujúci materiál vykopaný počas stavebných prác, ak sa materiál použije na účely výstavby v prirodzenom stave na mieste, na ktorom bol vykopaný.

**Okresný úrad Humenné, Odbor starostlivosti o životné prostredie, orgán štátnej vodnej správy, č.: OU-HE-OSZP-2023/004596-002 z 09.03.2023:**

Stavebník je povinný projektovú dokumentáciu pre stavebné povolenie predložiť na vyjadrenie orgánu štátnej vodnej správy pred podaním žiadosti o stavebné povolenie.

**Okresný úrad Humenné, Odbor starostlivosti o životné prostredie, č.: OU-HE-OSZP-2022/010432-003 z 20.09.2022:**

Pre zabezpečenie záujmov ochrany prírody a krajiny je stavebník povinný minimalizovať zásah do pôdneho krytu. Po realizácii projektu je povinný uviesť okolie stavby do pôvodného stavu. Pri realizácii stavby je stavebník povinný na vlastné náklady vykonávať opatrenia smerujúce k predchádzaniu a obmedzovaniu poškodzovania, alebo ničenia okolitých ekosystémov.

**Slovenský pozemkový fond, č.: SPFS85259/2023/750-003 z 06.03.2023:**

Stavebník najneskôr do vydania stavebného povolenia preukáže skutočnosti podľa § 58 stavebného zákona, že má k pozemku v správe SPF iné právo v zmysle § 139 ods. 1 stavebného zákona resp. súhlasné vyjadrenie SPF k predmetnému konaniu.

**Orange Slovensko a.s., Michlovsky, spol. s r.o., č.: KE-2935/2022 z 15.11.2022:**

V záujmovom území dôjde ku stretu PTZ prevádzkovateľa Orange Slovensko a.s. Metodova 8, 821 09 Bratislava. Existujúce PTZ sú chránené ochranným pásmom. V káblovej ryhe sú uložené HDPE trubky, optické káble a spojky rôznej funkčnosti. Údaje o technickom stave a počte HDPE poskytneme po zdôvodnenej potrebe pri vytýčení trasy. Pri projektovaní stavieb je nutné dodržať priestorovú normu STN 736005 a ustanovenia zákona o elektronických komunikáciách č. 351/2011 Z.z. o ochrane sietí a zariadení. Pri krížení sietí, tesných súbehoch, pri budovaní nových komunikácií a spevnených plôch pokiaľ nedochádza k prekládke, optickú trasu mechanicky chrániť žľabovaním. Všetky vynútené práce výstavbou na ochrane TKZ a prekládky trasy riešiť samostatným projektom odsúhlaseným na Orange Slovensko, a.s.. Mechanická ochrana a prekládka budú realizované v plnej výške na náklady investora. Realizáciu prekládky PTZ Orange vykoná na základe územného rozhodnutia a „Zmluvy o preložke“ so spoločnosťou Orange Slovensko a.s. nim poverená servisná organizácia. Zahájenie stavebných prác v ochrannom pásme optickej trasy oznámiť správcovi PTZ. Orange Slovensko a.s. upozorňujeme, že: 1/ v záujmovom území, resp. v trasách Orange Slovensko a.s., sa môžu nachádzať TKZ iných prevádzkovateľov, 2/ rádiokomunikačné stavby Orange Slovensko a el. prípojky ku nim, nie sú predmetom toho vyjadrenia. Ďalej pri akýchkoľvek prácach, ktorými môžu byť ohrozené alebo poškodené PTZ, je stavebník povinný vykonať všetky objektívne účinné ochranné opatrenia najmä tým, že zabezpečí: pred začatím zemných prác vytýčenie a vyznačenie polohy PTZ priamo na povrchu terénu objednávkou u správcu PTZ /vyznačenie podzemnej trasy si prevedie objedávateľ farbou alebo kolíkmi/, preukázateľné oboznámenie pracovníkov, vykonávajúcich zemné práce, s vytýčenou a vyznačenou polohou PTZ a upozornenie pracovníkov vykonávajúcich zemné práce na možnú polohovú odchýlku +,- 30 cm skutočného uloženia PTZ od vyznačenej polohy na povrchu terénu, aby pri prácach v miestach výskytu vedení a zariadení pracovali s najväčšou opatrnosťou a bezpodmienečne nepoužívali nevhodné náradie (napr. hĺbiace stroje) vo vzdialenosti najmenej 1 m (v ochrannom pásme 1,5 m) na každú stranu od vyznačenej polohy PTZ, dodržanie zákazu prechádzania ťažkými vozidlami, kým sa nevykoná ochrana proti mechanickému poškodeniu, nad optickou trasou dodržanie zákazu skládok a budovania zariadení, ktoré by znemožňovali prístup k PTZ, súhlas prevádzkovateľa a správcu pri zmene nivelety nad trasou PTZ, aby odkryté časti PTZ boli riadne zabezpečené proti previsu, ohrozeniu a poškodeniu nepovolanou osobou, pred záhrnom previesť zhutnenie zeminy pod HDPE trasou, obnoviť krytie a značenie (zákrytové dosky, fólia, markery), aby bezodkladne oznámili každé poškodenie PTZ na tel. číslo 033/ 77 320 32, mob. 0907 721 378, overenie výškového a stranového uloženia PTZ ručnými sondami (vzhlľadom na to, že Orange Slovensko a.s. nezodpovedá za zmeny priestorového uloženia PTZ vykonané bez vedomia spoločnosti), pred záhrnom obnažených miest PTZ prizvať pracovníka servisu ku kontrole, kde bude vystavený zápis o nepoškodení trasy, dodržania podmienok vyjadrenia prevádzkovateľa a správcu PTZ, ďalšie podmienky prevádzkovateľa a správcu PTZ. Stavebník

je povinný dodržať všetky podmienky vyjadrenia a pre presné zakreslenie je stavebník povinný požiadať o vytýčenie alebo dgn. siete ORANGE. Nedodržanie podmienok ochrany verejnoprospešného zariadenia PTZ je porušením právnej povinnosti podľa § 68 zákona č. 351/2011 a TZ. Vytýčenie vedenia verejnej elektronickej komunikačnej siete vykoná spoločnosť Orange Slovensko, a.s. na základe objednávky do 3 týždňov od jej doručenia. Za zakreslenie všetkých existujúcich PTZ do projektovej dokumentácie však podľa § 69 ods. 7 zákona č. 610/2003 Z.z. o elektronických komunikáciách zodpovedá projektant!

**Národná agentúra pre sieťové a elektronické služby NASES č. 330-2022/4274-9843 z 06.09.2022:**

V záujmovom území sa nachádzajú telekomunikačné siete a zariadenia v správe NASES. Pri realizácii stavby musia byť dodržané všetky zákonné podmienky týkajúce sa ochrany existujúcich sietí (podľa ust. Zákona č. 351/2011 Z. z. a príslušných STN o ochrane siete a zariadení, napr. STN 73 6005). Pri akýchkoľvek prácach, ktorými môžu byť ohrozené alebo poškodené zariadenia, ktorých správcom je NASES, je žiadateľ, resp. stavebník povinný rešpektovať nasledovné:

1. Existujúce zariadenia sú chránené ochranným pásmom (§68 zákona č. 351/2011 Z. z.). Zároveň musí žiadateľ (resp. stavebník) dodržať ustanovenia §65 zákona č. 351/2011 Z. z. o ochrane proti rušeniu.
2. Podmienky ochrany a dozorovania nad sieťami v správe NASES počas samotnej výstavby musia byť dohodnuté medzi žiadateľom (resp. stavebníkom), prípadne splnomocneným zástupcom žiadateľa a zástupcom NASES najneskôr do dňa vytýčenia existujúcich sietí v správe NASES.
3. V zmysle § 66 ods. 7 zákona č. 351/2011 Z. z. sa do projektu stavby musí zakresliť priebeh všetkých vedení v mieste stavby. Za splnenie tejto povinnosti zodpovedá projektant.
4. Poskytovateľ negarantuje geodetickú presnosť poskytnutých dát. Poskytnutie dát v elektronickej forme nezbavuje žiadateľa povinnosti vytýčenia a vyznačenia polohy existujúcich sietí v teréne.
5. Pred začatím zemných prác musí byť zabezpečené vytýčenie a vyznačenie polohy zariadení priamo na povrchu terénu, ktoré si stavebník musí dohodnúť s pracovníkom správcu siete: Ivan Novotný, ivan.novotny@nases.gov.sk, +421 905 719 529.
6. Žiadateľ je povinný správcovi preukázať, že pracovníci vykonávajúci zemné práce boli oboznámení s vytýčenou a vyznačenou polohou telekomunikačných zariadení v teréne, aby v miestach výskytu vedení a zariadení pracovali so zvýšenou opatrnosťou a bezpodmienečne nepoužívali nevhodné náradie (napr. hĺbiace stroje) v ochrannom pásme od vymedzenej polohy telekomunikačných zariadení. Výkop musí byť realizovaný ručne. Zároveň upozorní na možnú odchýlku skutočného uloženia zariadenia od vyznačenej polohy na povrchu terénu +/- 30 cm.
7. Akékoľvek poškodenie zariadení v správe NASES je nutné bezodkladne oznámiť správcovi na telefónne číslo +421 232 780 799.
8. V prípade odkrytia existujúcich sietí v správe NASES je žiadateľ povinný oznámiť skutočnosť na telefónnom čísle +421 232 780 799 a zabezpečiť spätný zásyp v čo najkratšej možnej dobe a zabezpečenie siete ochrannou fóliou (resp. uviesť odkryté zariadenia do pŕvodného stavu).
9. Upozorňujeme stavebníka na zákaz zriaďovania skládok, stavebných dvorov a budovania zariadení nad existujúcou sieťou v správe NASES.
10. V zmysle ustanovenia §66 ods. 10 zákona č. 351/2011 Z. z. v prípade prekládky existujúceho vedenia musí navrhovateľ uzavrieť dohodu so správcom siete (NASES). Náklady spojené s prekládkou vedenia hradí navrhovateľ. Bez uzavretej dohody nie je možné prekládku vedenia realizovať. V prípade vykonanej prekládky existujúceho vedenia je stavebník povinný vypracovať a odovzdať na schválenie projektovú dokumentáciu správcovi siete.
11. Nedodržanie vyššie uvedených podmienok ochrany zariadení je porušením povinností podľa § 68 zákona č. 351/2011 Z. z. o elektronických komunikáciách v platom znení.
12. Toto vyjadrenie je platné 1 rok a len pre účel, pre ktorý mu bolo vystavené. Žiadateľ nie je oprávnený poskytnuté informácie a dáta ďalej rozširovať, prenajímať alebo využívať bez súhlasu agentúry NASES. V prípade, že stavebné práce sa budú realizovať neskôr ako 1 rok odo dňa vydania tohto vyjadrenia, je žiadateľ povinný požiadať NASES o nové vyjadrenie.
13. V prílohe Vám zasielame plány s orientačným zakreslením existujúcich sietí v správe NASES.

**Slovak Telekom a.s., č.: 6612227180 z 30.08.2022:**

V záujmovom území dôjde k styku so sieťami elektronických komunikácií (ďalej len SEK) spoločností Slovak Telekom, a. s. a/alebo DIGI SLOVAKIA, s.r.o. 1.Existujúce zariadenia sú chránené ochranným pásmom (§23 zákona č. 452/2021 Z. z.) a zároveň je potrebné dodržať ustanovenie §108 zákona č. 452/2021 Z. z. o ochrane proti rušeniu. 2.Vyjadrenie Slovak Telekomu a. s. a DIGI SLOVAKIA, s.r.o. stráca platnosť uplynutím doby platnosti uvedenej vyššie vo vyjadrení, v prípade zmeny vyznačeného polygónu, dôvodu žiadosti, účelu žiadosti, v prípade ak uvedené parcelné číslo v žiadosti nezodpovedá vyznačenému polygónu alebo ak si stavebník nesplní povinnosť podľa bodu 3 stanoviska. 3.Stavebník alebo ním poverená osoba je povinná v prípade ak zistil, že jeho zámer, pre ktorý podal uvedenú žiadosť je v kolízii so SEK Slovak Telekom,a. s. a/alebo DIGI SLOVAKIA, s.r.o. alebo zasahuje do ochranného pásma týchto sietí (najneskôr pred spracovaním projektovej dokumentácie stavby), vyzvať spoločnosť Slovak Telekom, a. s. na stanovenie konkrétnych podmienok ochrany alebo preloženia SEK

prostredníctvom zamestnanca spoločnosti povereného správou sieti: Miroslav Gnip, miroslav.gnip@telekom.sk, +421 577767620, +421 902197906. 4.V zmysle § 21 ods. 12 zákona č. 452/2021 Z. z. o elektronických komunikáciách sa do projektu stavby musí zakresliť priebeh všetkých zariadení v mieste stavby. Za splnenie tejto povinnosti zodpovedá projektant. 5. Zároveň je stavebník povinný v zmysle §24 zákona č. 452/2021 Z. z. uzavrieť dohodu o podmienkach prekládky telekomunikačných vedení s vlastníkom dotknutých SEK. Bez uzavretia dohody nie je možné zrealizovať prekládku SEK. 6. V textovej časti vykonávacieho projektu musí figurovať podmienka spoločnosti Slovak Telekom, a. s. a DIGI SLOVAKIA, s.r.o. o zákaze zriaďovania skládok materiálu a zriaďovania stavebných dvorov počas výstavby na existujúcich podzemných kábloch a projektovaných trasách prekládok podzemných telekomunikačných vedení a zaradení. 7. V prípade, že sa v záujmovom území definovanom v žiadosti o vyjadrenie nachádza nadzemná telekomunikačná sieť, ktorá je vo vlastníctve Slovak Telekom, a. s. a/alebo DIGI SLOVAKIA, s.r.o., je potrebné zo strany žiadateľa zabezpečiť nadzemnú sieť proti poškodeniu alebo narušeniu ochranného pásma. 8. Nedodržanie podmienok ochrany zariadení spoločností Slovak Telekom a. s. a DIGI SLOVAKIA s.r.o. je porušením povinností podľa § 23 zákona č. 452/2021 Z. z. o elektronických komunikáciách v platnom znení. 9. V prípade, že žiadateľ bude so zemnými prácami alebo činnosťou z akýchkoľvek dôvodov pokračovať po tom, ako vydané vyjadrenie stratí platnosť, je povinný zastaviť zemné práce a požiadať o nové vyjadrenie. Pred realizáciou výkopových prác je stavebník povinný požiadať o vytýčenie polohy SEK spoločností Slovak Telekom, a. s. a DIGI SLOVAKIA, s.r.o. na povrchu terénu. Vzhľadom k tomu, že na Vašom záujmovom území sa môžu nachádzať zariadenia iných prevádzkovateľov, ako sú napr. rádiové zariadenia, rádiové trasy, televízne káblové rozvody, týmto upozorňujeme žiadateľa na povinnosť vyžiadať si obdobné vyjadrenie od prevádzkovateľov týchto zariadení. 10. Vytýčenie polohy SEK spoločností Slovak Telekom a. s. a DIGI SLOVAKIA s.r.o. na povrchu terénu vykoná Slovak Telekom, a. s. základe objednávky zadanej cez internetovú aplikáciu na stránke: <http://www.telekom.sk/vyjadrenia>. Vytýčenie bude zrealizované do troch týždňov od podania objednávky. 11. Stavebník, alebo ním poverená osoba je povinná bez ohľadu na vyššie uvedené body dodržať pri svojej činnosti aj Všeobecné podmienky ochrany SEK, ktoré tvoria prílohu vyjadrenia č.6612207028 Slovak Telekomu a. s. 12. Žiadateľ môže vyjadrenie použiť pre účel, pre ktorý mu bolo vystavené. Okrem použitia pre účel konaní podľa stavebného zákona a následnej realizácie výstavby, žiadateľ nie je oprávnený poskytnuté informácie a dáta ďalej rozširovať, prenajímať alebo využívať bez súhlasu spoločnosti Slovak Telekom, a. s.

11. Stavebník je povinný v zmysle § 40 zákona NR SR č. 49/2002 Z. z. o ochrane pamiatkového fondu, v znení neskorších predpisov a § 127 stavebného zákona, oznámiť každý archeologický nález Krajskému pamiatkovému úradu Prešov a urobiť nevyhnutné opatrenia, aby sa nález nepoškodil alebo nezničil. Začiatok zemných prác je stavebník povinný oznámiť v predstihu dvoch týždňov Krajskému pamiatkovému úradu Prešov.
12. Pred začatím prác je stavebník povinný dať si vytýčiť všetky jestvujúce podzemné siete v priestore stavby správcami a zabezpečiť ich ochranu.
13. Rozhodnutie o námietkach účastníkov konania (celé znenie námietky je v odôvodnení rozhodnutia, kde sa námietkou stavebný úrad vysporiada): **Eva Bližinská, Hažín nad Cirochou 186, 067 83: žiadam, aby stavba chodníka nebránila v odtekaní povrchových vôd z priľahlých pozemkov. Žiadam o sprejzdnenie v časti, kde je navrhnutá poľná cesta s možnosťou vyústenie na štátnu cestu. Žiadam o možnosť vyjadrenia sa k realizačnému projektu pred stavebným povolením.**  
**Námietka je akceptovaná.**
14. Územné rozhodnutie platí tri roky odo dňa nadobudnutia právoplatnosti, nestratí však platnosť, ak v tejto lehote bude podaná žiadosť o stavebné povolenie na predmetnú stavbu.

## Odôvodnenie

Mesto Humenné, ako príslušný stavebný úrad podľa § 117 ods. 1) a § 119 ods. 3) zákona číslo 50/1976 Zb. o územnom plánovaní a stavebnom poriadku (stavebný zákon), v znení neskorších predpisov, § 2 písm. e) zákona č. 416/2001 Z. z. o prechode niektorých pôsobností z orgánov štátnej správy na obce a vyššie územné celky, § 1 ods. 1 písm. c) zákona č. 608/2003 Z. z. o štátnej správe pre územné plánovanie, stavebný poriadok a bývanie a správny orgán podľa § 13, ods. 5 zákona č. 369/1990 Zb. o obecnom zriadení, v znení neskorších predpisov, na základe určenia príslušného stavebného úradu, ktoré vydal Okresný úrad Prešov, Odbor výstavby a bytovej politiky, č. OU-PO-OVBP2-2022/033749-002 z 27.06.2022, prerokoval návrh na vydanie rozhodnutia, ktorý podala Obec Kamenica nad Cirochou dňa 14.02.2023,



o umiestnení stavby: „Jednostranný chodník pri ceste I/74 v k. ú. Kamenica nad Cirochou a Hažín nad Cirochou“, na parcelách C KN 679/1, 677/1, 678/1, 341/1, 671/5 v k. ú. Kamenica nad Cirochou a parcelách C KN 1421/4 (E KN 1421/3) a 301/2 (302/2, 302/1) v k. ú. Hažín nad Cirochou. Uvedeným dňom bolo začaté územné konanie. Stavebný úrad oznámil začatie územného konania na stavbu podľa § 36 ods. 4 stavebného zákona verejnou vyhláškou č. 1269/3391/2023/OÚPVŽPDZ/Amb, zo dňa 23.02.2023.

Dňa 03.04.2023 podala účastníčka konania Eva Bližinská, Hažín nad Cirochou č. 186, 067 83 Hažín nad Cirochou písomné pripomienky: *Som spoluvlastníčkou parc. č. E KN 302/1 k. ú. Hažín nad Cirochou. V rámci projektu pozemkových úprav Hažín nad Cirochou som požiadala o náhradu za pozemok v danej lokalite. Žiadam, aby stavba chodníka nebránila v odtokaní povrchových vôd z príľahlých pozemkov. Žiadam o sprejazdnenie chodníka v časti chodníka, kde je pri projekte pozemkových úprav navrhnutá poľná cesta s možnosťou vyústenia na štátnu cestu. Žiadam o možnosť vyjadrenia sa k realizačnému projektu pred stavebným povolením.*

V mieste priechodov pre chodcov a na vstupoch do príľahlých nehnuteľností bude znížený výškový rozdiel chodníka zo 150 mm na 20 mm v súlade s vyhláškou č. 532/2002 Z. z. ktorou sa ustanovujú podrobnosti o všeobecných technických požiadavkách na výstavbu a o všeobecných technických požiadavkách na stavby užívané osobami s obmedzenou schopnosťou pohybu a orientácie. Vstupy do jestvujúcich nehnuteľností sa ponechajú v jestvujúcej priestorovej polohe. Odvodnenie komunikácie zabezpečuje jej pozdĺžny a priečny sklon, pričom povrchové vody sú odvodnené na plochu cesty I/74 a následne do cestných priekop a príľahlého recipientu.

Pri spracovaní ďalšieho stupňa projektovej dokumentácie stavby je potrebné dodržať pripomienky dané v písomných stanoviskách dotknutých orgánov, organizácií a akceptované pripomienky účastníkov konania.

#### **Stavebný úrad námietku akceptoval.**

Stavebný úrad v územnom konaní preskúmal predloženú žiadosť z hľadísk uvedených v ustanovení § 37 stavebného zákona a zistil, že umiestnením stavby nie sú obmedzené alebo nad prípustnú mieru ohrozené práva a oprávnené záujmy účastníkov konania. Projektová dokumentácia stavby je spracovaná podľa prísl. ustanovení stavebného zákona - § 47 Všeobecné technické požiadavky na navrhovanie stavieb.

K návrhu na územné rozhodnutie bolo doložené: stanovisko Obce Hažín nad Cirochou, č. OcÚ-2022/186 z 08.11.2022, OÚ Prešov, Odbor výstavby a bytovej politiky, Odd. štátnej stavebnej správy: určenie príslušného stavebného úradu, č.: OU-PO-OVBP2-2022/033749-002 z 27.06.2022, územnoplánovacia informácia obce Hažín nad Cirochou č. OcÚ-2022/186 z 08.11.2022, stanovisko Úradu Prešovského samosprávneho kraja, č. 07655/2022/DUPaZP-2 z 04.10.2022, stanovisko Slovenskej správy ciest, č. SSC/8747/2023/2320/34149 z 19.09.2023, stanovisko Slovenskej správy ciest, IVSC Košice, č.: SSC/8878-3/2023/6371/3197 z 30.01.2023, stanovisko SÚC PSK, oblasť Humenné, č.: SUC PSK-HE/33-2/2023/882 z 22.03.2023, stanovisko OÚ Prešov, Odbor cestnej dopravy a pozemných komunikácií, č.: OU-PO-OCDPK-2023/004813-009 z 09.02.2023, vyjadrenie PSK, Oddelenie majetku, č.: 04758/2023/DM-4 z 15.03.2023, záväzné stanovisko OÚ Humenné, Odbor starostlivosti o životné prostredie, č.: OU-HE-OSZP-2022/010432-003 z 20.09.2022, č.: OU-HE-OSZP-2023/004966-002 z 15.03.2023, č.: OU-HE-OSZP-2023/004596-002 z 09.03.2023, oznámenie Slovenského pozemkového fondu, č.: SPFS85259/2023/750-003 z 06.03.2023, stanovisko VVS, a.s. Závod Humenné, zn.: 124579/2022/O z 19.09.2022, vyjadrenie VSD, a.s. č. 21642/2022 z 20.09.2022, stanovisko SPP-D, a.s., k umiestneniu stavby, č. TD/NS/0693/2022/Lö z 05.09.2022, záväzné stanovisko RÚVZ v Humennom č.: HŽPaZ-5011/1716/2022-5552/2022 z 29.09.2022, stanovisko Krajského pamiatkového úradu, č.: KPUPO-2023/5224-2/16866/JU z 01.03.2022, vyjadrenie spoločnosti Slovak Telekom a.s., č.: 6612227180 z 30.08.2022, vyjadrenie spoločnosti NASES č. 330-2022/4274-9843 z 06.09.2022, SITEL s.r.o., č.: 220830-2169 z 02.09.2023, vyjadrenie spoločnosti Belnet Snina s.r.o., č.: SV034/2022 z 09.09.2022, vyjadrenie spoločnosti O2 Networks s.r.o. z 19.09.2022, vyjadrenie Orange Slovensko a.s., Michlovsky, spol. s r.o., č.: KE-2935/2022 z 15.11.2022.

Podmienky dotknutých orgánov a dotknutých organizácií sú zapracované do podmienok tohto rozhodnutia. Stavebný úrad predpokladá, že dotknuté orgány štátnej správy, ktorým bolo oznámené začatie územného konania a v určenej lehote si neuplatnili žiadne námietky, súhlasia s vydaním rozhodnutia o umiestnení stavby z hľadiska záujmov, ktoré sledujú.

Projektovú dokumentáciu pre územné rozhodnutie vypracovali Ing. Juraj Bačenko, autorizovaný stavebný inžinier reg. č. 4560\*A2 v 06/2022.

Mesto Humenné, stavebný úrad, vydáva toto rozhodnutie o umiestnení stavby podľa výsledku územného konania, v ktorom sa zistilo, že uvažovaná stavba nie je v rozpore so všeobecnými záujmami a nezistilo dôvody, ktoré by bránili vydaniu územného rozhodnutia. Preto rozhodlo tak, ako je uvedené vo výrokovej časti tohto rozhodnutia.

## Poučenie

Podľa § 54 zákona č. 71/1967 Zb. o správnom konaní, v znení neskorších predpisov, proti tomuto rozhodnutiu v lehote 15 dní odo dňa oznámenia rozhodnutia môžu účastníci konania podať odvolanie na stavebný úrad - Mesto Humenné, Kukorelliho 34, 066 28 Humenné. Toto rozhodnutie je možné preskúmať súdom až po vyčerpaní riadneho opravného prostriedku v správnom konaní. Stavba nesmie byť začatá, pokiaľ stavebné povolenie nenadobudne právoplatnosť (§ 52 zákona číslo 71/1967 Zb. o správnom konaní, v znení neskorších predpisov).

PhDr. Ing. Miloš Meričko  
primátor mesta

### Doručí sa: verejnou vyhláškou:

1. Obec Kamenica nad Cirochou, Humenská 555/6, 067 83 Kamenica nad Cirochou
2. Obec Hažín nad Cirochou, Hažín nad Cirochou 45, 067 83 Kamenica nad Cirochou
3. Fyzické a právnické osoby, ktoré majú vlastnícke alebo iné práva k pozemkom a stavbám na nich vrátane susediacich pozemkov a stavieb, a ich vlastnícke alebo iné práva k týmto pozemkom a stavbám môžu byť stavebným povolením priamo dotknuté
4. Slovenský pozemkový fond, Búdkova 36, 817 15 Bratislava
5. Slovenská správa ciest, Miletičova 19, 826 19 Bratislava
6. Slovenská správa ciest, IVSC, Kasárenské námestie 4, 040 01 Košice
7. Slovenský vodohospodársky podnik, ŠP, Radničné námestie 8, 965 55 Banská Štiavnica
8. Prešovský samosprávny kraj, Námestie mieru 2, 080 01 Prešov

### Na vedomie:

9. Okresný úrad Prešov, Odbor cestnej dopravy a poz. komunikácií, Námestie mieru 3, 080 01 Prešov
10. Okresný úrad Humenné, odbor starostlivosti o ŽP, Kukorelliho 1, 066 01 Humenné
11. OR PZ v Humennom, ODI, Nemocničná 1, 066 01 Humenné
12. OR HaZZ v Humennom, Kudlovska 173, 066 01 Humenné
13. RÚVZ v Humennom, Ul.26. novembra 1507/2, 066 18 Humenné
14. VVS, a.s., závod Humenné, Osloboditeľov 108, 066 01 Humenné
15. VSD a.s., Mlynská 31, 042 91 Košice
16. SPP - distribúcia, a.s., Mlynské nivy 44/b, 825 19 Bratislava 26
17. Slovak Telekom, a.s., Bajkalská 28, 817 62 Bratislava
18. NASES, BC Omnipolis, Trnavská cesta 100/II, 821 01 Bratislava
19. MICHLOVSKY, spol. s r.o, Letná 796/9, 921 01 Piešťany
20. Krajský pamiatkový úrad, Hlavná 115, 080 01 Prešov
21. Úrad Prešovského samosprávneho kraja, Námestie mieru 2, 080 01 Prešov


Informácie o spracúvaní osobných údajov podľa článku 13 Nariadenia Európskeho parlamentu a Rady (EÚ) 2016/679 o ochrane fyzických osôb pri spracúvaní osobných údajov a voľnom pohybe takýchto údajov a zákona NR SR č. 18/2018 Z.z. o ochrane osobných údajov a o zmene a doplnení niektorých zákonov sú zverejnené na webovom sídle prevádzkovateľa [www.humenne.sk](http://www.humenne.sk).

Toto rozhodnutie má povahu verejnej vyhlášky podľa § 26 ods. 2 správneho poriadku a musí byť vyvesené po dobu 15 dní na úradnej tabuli správneho orgánu a súčasne iným spôsobom v mieste obvyklým. Posledný deň tejto lehoty sa považuje za deň doručenia. Celú verejnú vyhlášku je potrebné po uplynutí lehoty na vyvesenie doručiť stavebnému úradu - Mesto Humenné.

Úradný záznam: verejná vyhláška bola vyvesená na úradnej tabuli mesta/obce dňa: .....

verejná vyhláška bola zvesená z úradnej tabule mesta/obce dňa: .....

Odtlačok úradnej pečiatky (obce/mesta) a podpis oprávnenej osoby:

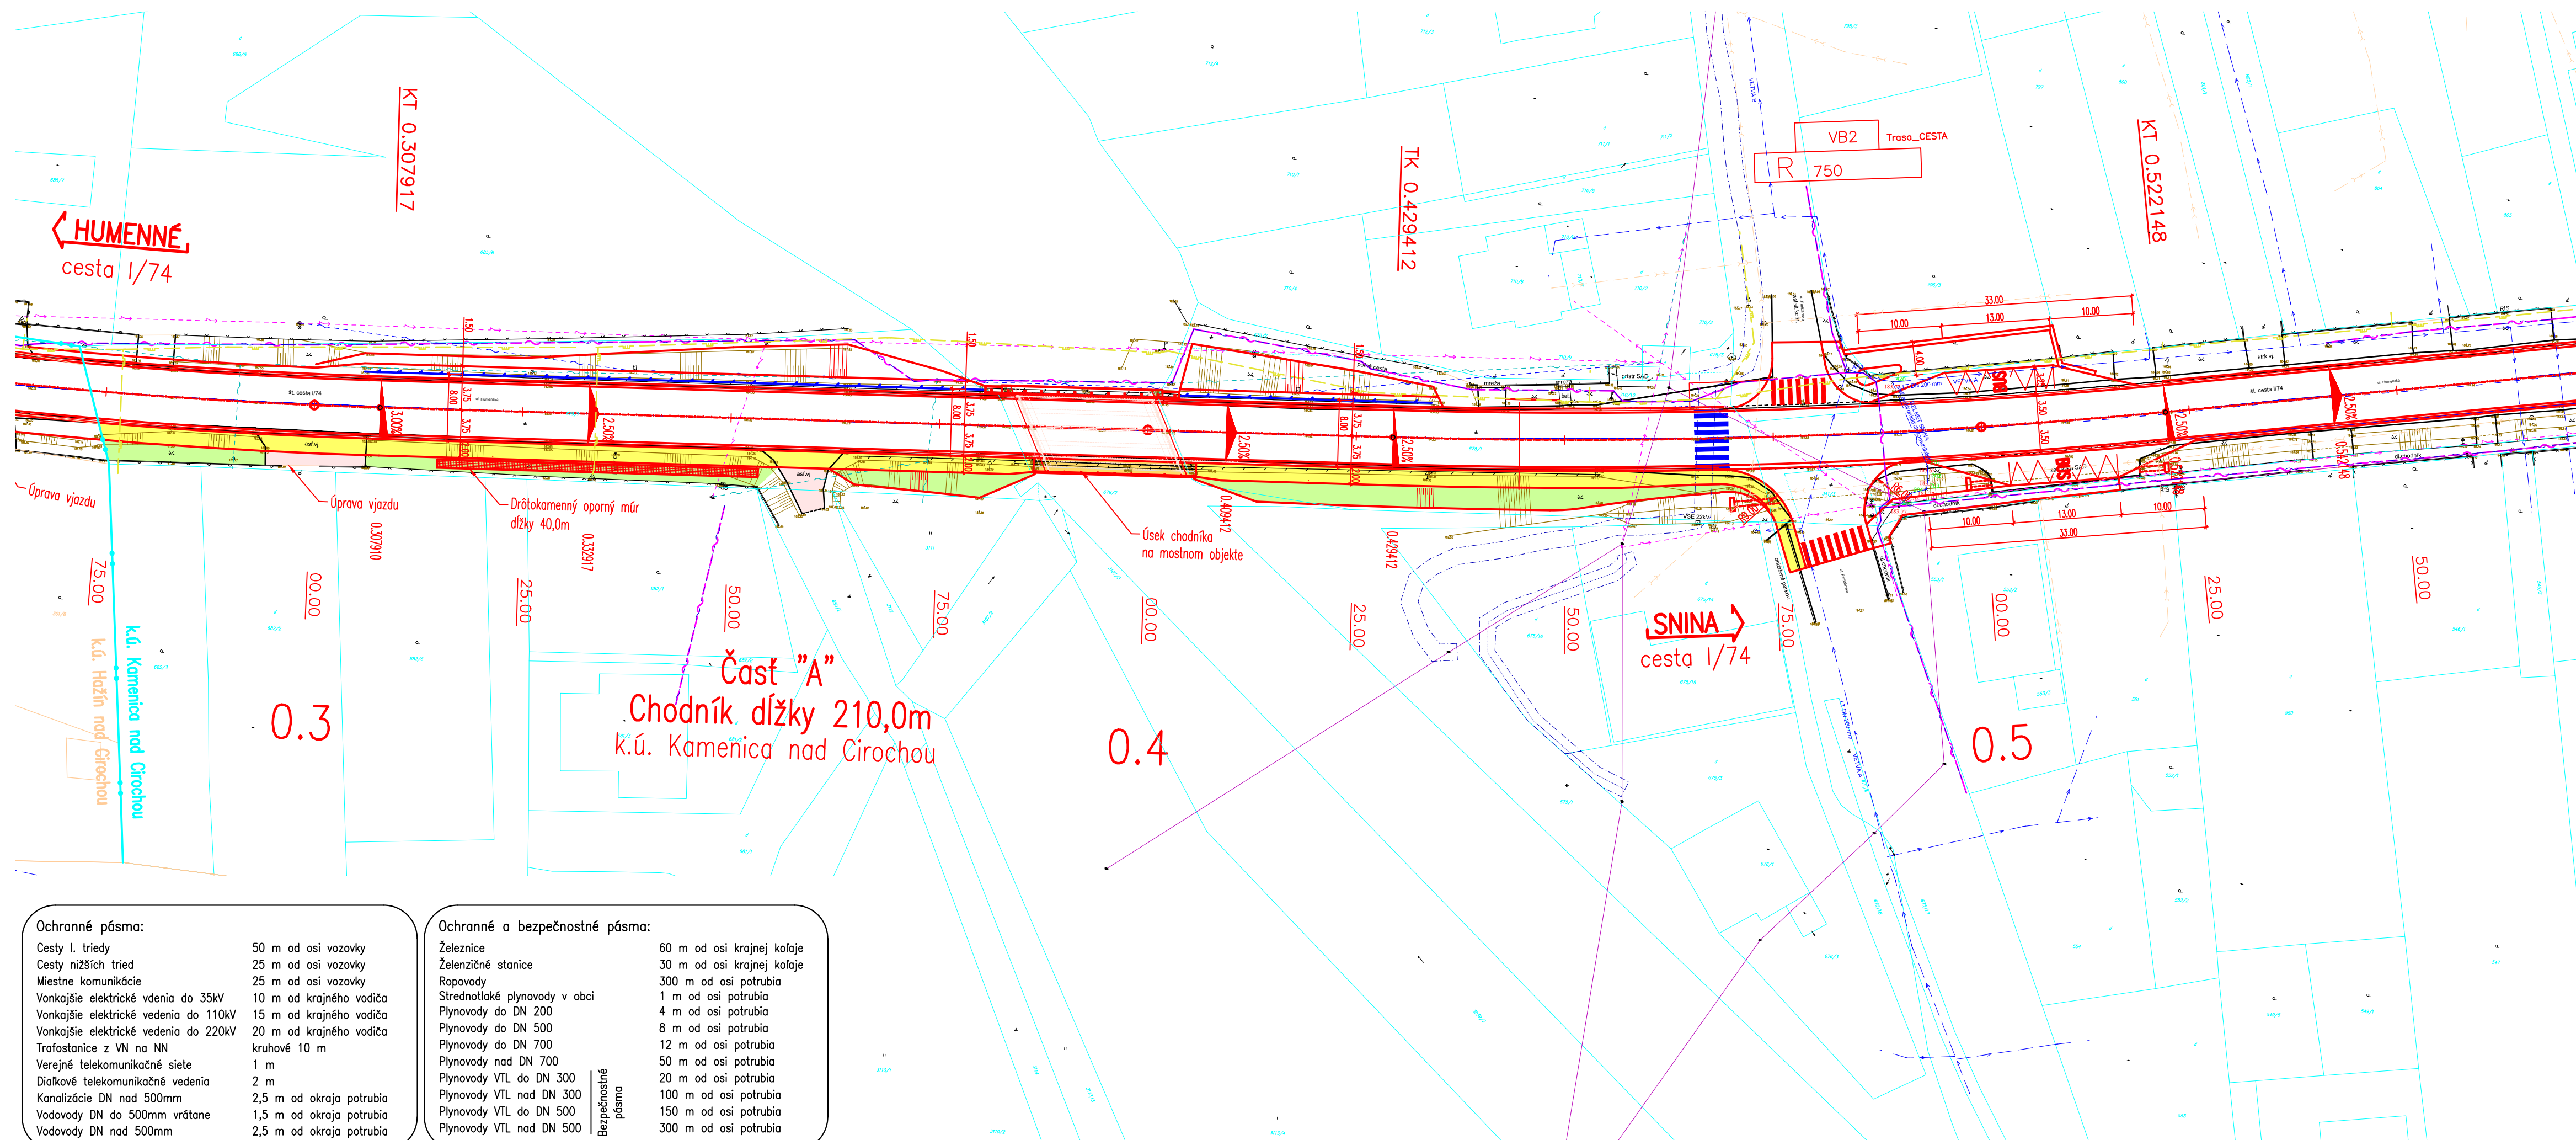

**LEGENDA SIETÍ:**

- OZNAMOVACIE VEDENIE
- MIESTNY ROZHLAS
- VN VEDENIE
- NN VEDENIE VZDUŠNÉ
- NN VEDENIE PODZEMNÉ
- VODOVOD
- NTL PLYNOVOD
- STL PLYNOVOD
- SPLAŠKOVÁ KANALIZÁCIA

**LEGENDA:**

- PLOCHY VJAZDOV K NEHNUTEĽNOSTIAM
- PLOCHY CHODNÍKOV
- PLOCHY CHODNÍKOV NA MOSTNOM OBJEKTE
- PLOCHY ZELENÉ
- PODKLAD Z KATASTRÁLNEJ MAPY, K.Ú. HAŽÍN NAD CIROCHOU
- PODKLAD Z KATASTRÁLNEJ MAPY, K.Ú. KAMENICA NAD CIROCHOU


**Ochranné pásma:**

Cesty I. triedy	50 m od osi vozovky
Cesty nižších tried	25 m od osi vozovky
Miestne komunikácie	25 m od osi vozovky
Vonkajšie elektrické vedenia do 35kV	10 m od krajného vodiča
Vonkajšie elektrické vedenia do 110kV	15 m od krajného vodiča
Vonkajšie elektrické vedenia do 220kV	20 m od krajného vodiča
Trafostanice z VN na NN	kruhové 10 m
Verejné telekomunikačné siete	1 m
Diaľkové telekomunikačné vedenia	2 m
Kanalizácie DN nad 500mm	2,5 m od okraja potrubia
Vodovody DN do 500mm vrátane	1,5 m od okraja potrubia
Vodovody DN nad 500mm	2,5 m od okraja potrubia

**Ochranné a bezpečnostné pásma:**

Železnice	60 m od osi krajnej koľaje
Železničné stanice	30 m od osi krajnej koľaje
Ropovody	300 m od osi potrubia
Strednotlaké plynovody v obci	1 m od osi potrubia
Plynovody do DN 200	4 m od osi potrubia
Plynovody do DN 500	8 m od osi potrubia
Plynovody do DN 700	12 m od osi potrubia
Plynovody nad DN 700	50 m od osi potrubia
Plynovody VTL do DN 300	20 m od osi potrubia
Plynovody VTL nad DN 300	100 m od osi potrubia
Plynovody VTL do DN 500	150 m od osi potrubia
Plynovody VTL nad DN 500	300 m od osi potrubia

VYPRACOVAL: ING. L.BAČENKO	ZODPOVEDNÝ RIŠITEĽ: ING. L.BAČENKO	HLAVNÝ INŽINIER PROJEKTU: ING. L.BAČENKO	
KRAJ: PREŠOVSKÝ	KATASTRÁLNE ÚZEMIE: KAMENICA NAD CIROCHOU	OKRES: HUMENNÉ	
OBJEDNÁVATEĽ: OBEC KAMENICA NAD CIROCHOU			DÁTUM 06.2022
STAVBA : <b>JEDNOSTRANNÝ CHODNÍK PRI CESTE I/74</b> <b>Časť "A" – k.ú. Kamenica nad Cirochou</b>			STUPEŇ DŮR
KOORDINAČNÁ SITUÁCIA STAVBY			MIERKA 1:500
			FORMÁT 4x4
			Č. VÝKRESU 02
			Č. SŮPRAVY

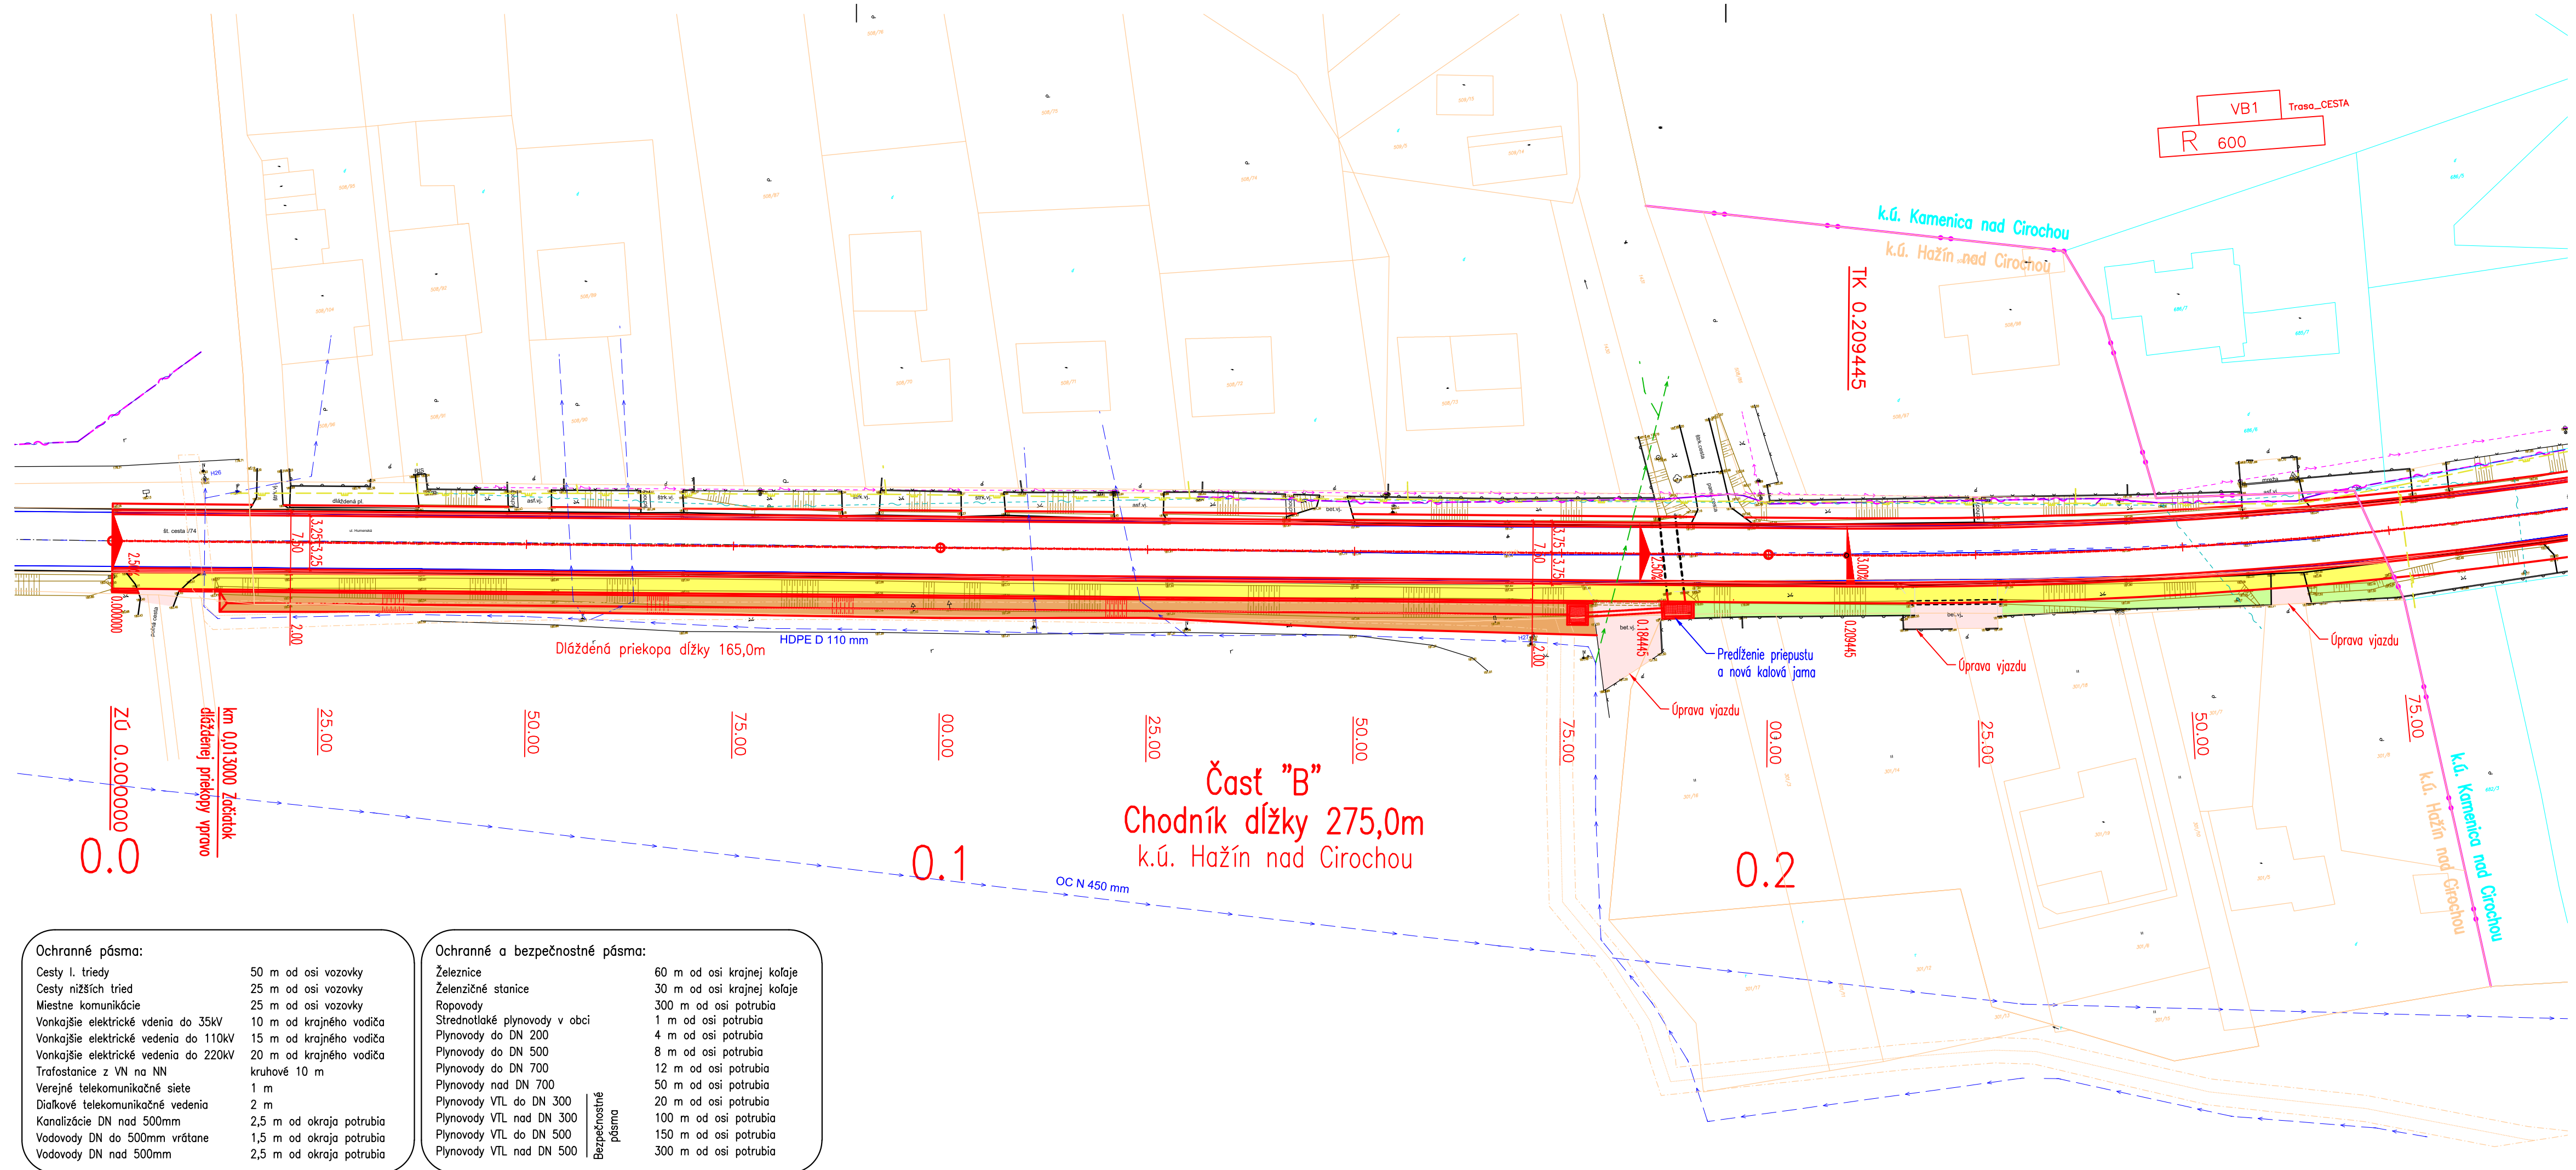

**LEGENDA SIETÍ:**

- ~--- OZNAMOVACIE VEDENIE
- HR--- MIESTNY ROZHLAS
- ~--- VN VEDENIE
- ~--- NN VEDENIE VZDUŠNÉ
- ~--- NN VEDENIE PODZEMNÉ
- ~--- VODOVOD
- ~--- NTL PLYNOVOD
- ~--- STL PLYNOVOD
- ~--- SPLAŠKOVÁ KANALIZÁCIA

**LEGENDA:**

- PLOCHY VJAZDOV K NEHNUTEĽNOSTIAM
- PLOCHY CHODNÍKOV
- PLOCHY VÝKOPOV
- PLOCHY ZELENÉ
- ~--- PODKLAD Z KATASTRÁLNEJ MAPY, K.Ú. HAŽÍN NAD CIROCHOU
- ~--- PODKLAD Z KATASTRÁLNEJ MAPY, K.Ú. KAMENICA NAD CIROCHOU

**Ochranné pásma:**

Cesty I. triedy	50 m od osi vozovky
Cesty nižších tried	25 m od osi vozovky
Miestne komunikácie	25 m od osi vozovky
Vonkajšie elektrické vedenia do 35kV	10 m od krajného vodiča
Vonkajšie elektrické vedenia do 110kV	15 m od krajného vodiča
Vonkajšie elektrické vedenia do 220kV	20 m od krajného vodiča
Trafostanice z VN na NN	Kruhové 10 m
Verejné telekomunikačné siete	1 m
Ďiaľkové telekomunikačné vedenia	2 m
Kanalizácie DN nad 500mm	2,5 m od okraja potrubia
Vodovody DN do 500mm vrátane	1,5 m od okraja potrubia
Vodovody DN nad 500mm	2,5 m od okraja potrubia

**Ochranné a bezpečnostné pásma:**

Železnice	60 m od osi krajnej koľaje
Železničné stanice	30 m od osi krajnej koľaje
Ropovody	300 m od osi potrubia
Strednotlaké plynovody v obci	1 m od osi potrubia
Plynovody do DN 200	4 m od osi potrubia
Plynovody do DN 500	8 m od osi potrubia
Plynovody do DN 700	12 m od osi potrubia
Plynovody nad DN 700	50 m od osi potrubia
Plynovody VTL do DN 300	20 m od osi potrubia
Plynovody VTL nad DN 300	100 m od osi potrubia
Plynovody VTL do DN 500	150 m od osi potrubia
Plynovody VTL nad DN 500	300 m od osi potrubia

VYPRACOVAL: ING. L. BAČENKO	ZODPOVEDNÝ RIEŠITEĽ: ING. L. BAČENKO	HLAVNÝ INŽINIER PROJEKTU: ING. L. BAČENKO	
KRAJ: PREŠOVSKÝ	KATASTRÁLNE ÚZEMIE: HAŽÍN NAD CIROCHOU	OKRES: HUMENNÉ	
OBJEDNÁVATEĽ: OBEC KAMENICA NAD CIROCHOU			DÁTUM 06.2022
<b>JEDNOSTRANNÝ CHODNÍK PRI CESTE I/74 Časť "B" – k.ú. Hažín nad Cirochou</b>			STUPEŇ DŮR
			MIERKA 1:500
KOORDINAČNÁ SITUÁCIA STAVBY			Č. VÝKRESU 02
			Č. SŮPRAVY